



ΕΦΗΜΕΡΙΣ ΤΗΣ ΚΥΒΕΡΝΗΣΕΩΣ

ΤΗΣ ΕΛΛΗΝΙΚΗΣ ΔΗΜΟΚΡΑΤΙΑΣ

ΤΕΥΧΟΣ ΤΕΤΑΡΤΟ **Αρ. Φύλλου 31**

28 Ιανουαρίου 2003

ΠΕΡΙΕΧΟΜΕΝΑ

ΑΠΟΦΑΣΕΙΣ

ΑΠΟΦΑΣΕΙΣ

Αριθ. 3300 (1)

Καθορισμός γραμμής δόμησης στον οικισμό «Λιμάνι Γέρακα» του Δ.Δ. Γέρακα του Δήμου Ζάρακος του Νομού Λακωνίας.

Ο ΓΕΝΙΚΟΣ ΓΡΑΜΜΑΤΕΑΣ
ΠΕΡΙΦΕΡΕΙΑΣ ΠΕΛΟΠΟΝΝΗΣΟΥ

Έχοντας υπόψη:

1. Τον Ν. 2503/97 (Φ.Ε.Κ. 107 Α) «Διοίκηση, οργάνωση, στελέχωση Περιφέρειας...».
2. Τον Ν. 2647/22.10.98 (Φ.Ε.Κ. 237 Α).
3. Την 75724/1151/30.12.83 Υ.Α. (Φ.Ε.Κ. 767Β) όπως τροποποιήθηκε με την 81960/2578/89 Υ.Α. (Φ.Ε.Κ. 897Β).
4. Τον Ν. 2831/2000 άρθρο 29 (Φ.Ε.Κ 140Α) «Τροποποίηση των διατάξεων του Ν. 1577/85 και άλλες πολεοδομικές διατάξεις».
5. Τον Ν. 3044/2002 (Φ.Ε.Κ. 197Α) «Μεταφορά του συντελεστή δόμησης και άλλες πολεοδομικές ρυθμίσεις».
6. Τον Ν. 2971/2001 (Φ.Ε.Κ. 285 Α) «περί αιγιαλού και παραλίας».
7. Τις 2489/ΠΕ/25.1.2000, 547/7.3.2001, 3682/21.12.2001 και 1616/6.6.2002 αποφάσεις Γ.Γ. Περιφέρειας Πελοποννήσου για συγκρότηση Περιφερειακού Σ.Χ.Ο.Π. στη Δ/νση ΠΕ.ΧΩ. Πελοποννήσου.
8. Τις διατάξεις του Π.Δ./24.4.85 (Φ.Ε.Κ. 181/Δ/3.5.85) «περί τρόπου καθορισμού ορίων οικισμών της χώρας μέχρι 2.000 κατοίκους, κατηγορίες αυτών και καθορισμός όρων και περιορισμών δόμησής των».
9. Την Π-1422/88/20.9.89 απόφαση του Νομάρχη Λακωνίας για την κατηγοριοποίηση και τον καθορισμό των ορίων του οικισμού «Λιμάνι Γέρακα» του Δ.Δ. Γέρακα του Δήμου Ζάρακος του Νομού Λακωνίας με καθορισμό των όρων και περιορισμών δόμησης.
10. Το 5460/29.7.98 συμβόλαιο οικοπέδου.
11. Την 130/2001 απόφαση του Δημοτικού Συμβουλίου του Δήμου Ζάρακος.
12. Το Πρακτικό 11/19.12.02 θέμα 2ο του Περιφερειακού Σ.Χ.Ο.Π., αποφασίζουμε:

Εγκρίνουμε τον καθορισμό της γραμμής δόμησης στην ιδιοκτησία της Γκιουζέπη Ιωάννας στον οικισμό «Λιμάνι Γέρακα» του Δ.Δ. Γέρακα του Δήμου Ζάρακος του Νομού Λακωνίας όπως αυτή αποτυπώνεται στο συνημμένο σε κλίμακα 1:500 θεωρημένο τοπογραφικό διάγραμμα και συγκεκριμένα την γραμμή που ορίζεται από τα σημεία Π1 και Π2 και ευρίσκεται σε παράλληλη απόσταση δέκα (10) μέτρων από την εκτιμώμενη γραμμή αιγιαλού καθόσον τηρούνται οι προϋποθέσεις των διατάξεων του άρθρου 6 παρ. 7 β του από 24.4.85 Π. Δ/γματος όπως τροποποιήθηκε και ισχύει.

Με την παρούσα δεν προκαλείται δαπάνη σε βάρος του κρατικού προϋπολογισμού ή του προϋπολογισμού του οικείου Ο.Τ.Α.


Κατά της απόφασης αυτής επιτρέπονται προσφυγές στον Υπουργό ΠΕ.ΧΩ.ΔΕ. μέσα σε 30 ημέρες από την ημερομηνία δημοσίευσής της.

Η παρούσα απόφαση δεν τεκμηριώνει με οποιοδήποτε τρόπο δικαιώματα ιδιοκτησίας.

Η απόφαση αυτή μαζί με το συνημμένο τοπογραφικό διάγραμμα να δημοσιευθεί στην Εφημερίδα της Κυβερνήσεως.

Τρίπολη, 23 Δεκεμβρίου 2002

Ο Γενικός Γραμματέας Περιφέρειας
ΑΝΤΩΝΗΣ ΜΑΤΣΙΓΚΟΣ

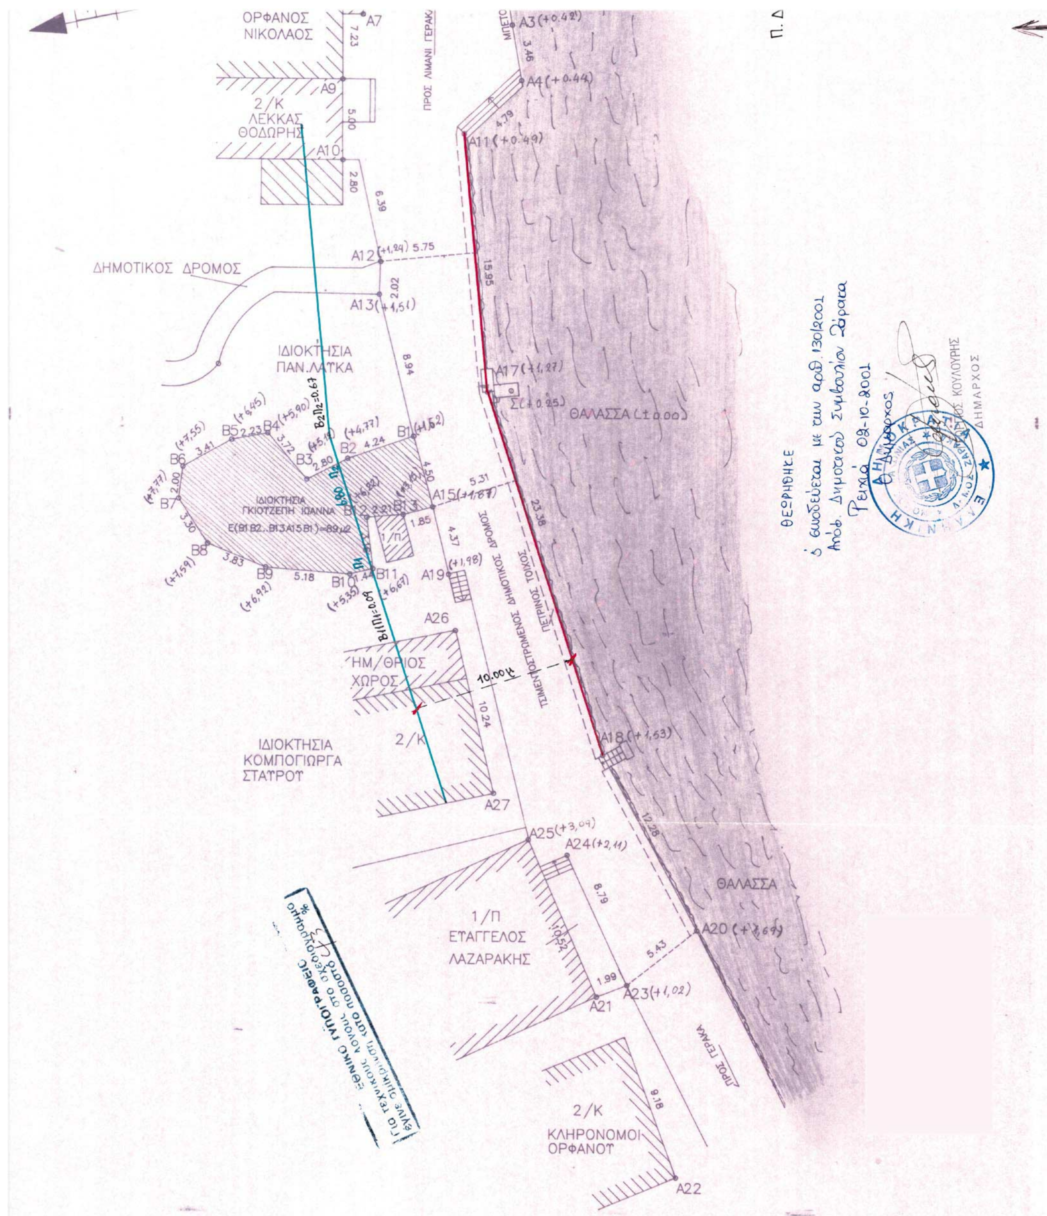


ΟΡΦΑΝΟΣ ΝΙΚΟΛΑΟΣ
2/Κ ΛΕΚΚΑΣ ΘΟΔΩΡΗΣ
ΠΡΟΣ ΛΙΜΑΝΙ ΓΕΡΑΚ
ΔΗΜΟΤΙΚΟΣ ΔΡΟΜΟΣ
ΙΔΙΟΚΤΗΣΙΑ ΠΑΝ. ΛΑΤΚΑ
ΙΔΙΟΚΤΗΣΙΑ ΓΚΙΟΤΖΕΠΗ ΙΩΑΝΝΑ
ΘΑΛΑΣΣΑ (±0.00)
ΤΣΙΜΕΝΤΟΣΤΡΩΜΕΝΟΣ ΔΗΜΟΤΙΚΟΣ ΔΡΟΜΟΣ
ΠΕΤΡΙΝΟΣ ΤΟΙΧΟΣ
ΗΜ/ΘΡΙΟΣ ΧΩΡΟΣ
ΙΔΙΟΚΤΗΣΙΑ ΚΟΜΠΟΓΙΩΡΓΑ ΣΤΑΥΡΟΥ
1/Π ΕΥΑΓΓΕΛΟΣ ΛΑΖΑΡΑΚΗΣ
ΘΑΛΑΣΣΑ
ΠΡΟΣ ΓΕΡΑΚΑ
2/Κ ΚΛΗΡΟΝΟΜΟΙ ΟΡΦΑΝΟΥ
ΘΕΩΡΗΘΗΚΕ
ΔΗΜΑΡΧΟΣ


ΘΕV

ΤΕΧΝΙΚΟ ΓΡΑΦΕΙΟ
χρίστος τσατσαρώνης : πολιτικός μηχανικός
γιάννης γουναλάκης : τεχ/γος πολιτ. μηχανικος
μολάοι τηλ. & fax 0732-23088
0732-22210

τοπογραφικό διάγραμμα

ιδιοκτήτης: ΓΚΙΟΥΖΕΠΗ ΙΩΑΝΝΑ	ΟΡΟΙ ΔΟΜΗΣΗΣ ΦΕΚ 606 Δ' (2/10/'89)
θέση : ΕΝΤΟΣ ΟΡΙΩΝ ΟΙΚΙΣΜΟΥ "ΛΙΜΑΝΙ ΙΕΡΑΚΑ" ΤΟΥ ΔΗΜΟΥ ΖΑΡΑΚΟΣ	αρτιότητα κατά κανόνα : 500 μ^2 μέγιστο ύψος : 7.50μ + 2.00 μ (στέγη) κάλυψη : 70% Δόμηση : Τα πρώτα 100μ^2 έχουμε Σ.Δ : 1.60 Τα δεύτερα 100μ^2 έχουμε Σ.Δ : 0.80 Τα τρίτα 100μ^2 έχουμε Σ.Δ : 0.60 Τα υπόλοιπα έχουμε Σ.Δ : 0.40 Πλάγιες αποστάσεις : 2.50 μ ή 0.00 μ Πρόσωπο : 12.00 μ Max δόμηση 400 μ^2 (Φ.Ε.Κ. 181 Δ') Max κάλυψη 400 μ^2 (Φ.Ε.Κ. 181 Δ') Ε.Π.Α.Ε. - ΕΙΔΙΚΟΙ ΟΡΟΙ ΔΟΜΗΣΗΣ ΤΜΗΜΑ ΠΟΥ ΔΕΝ ΧΡΕΙΑΖΕΤΑΙ ΑΡΧΑΙΟΛΟΓΙΑ
κλίμακα : 1: 500	
εμβαδόν: Ε(Β1Β2Β3Β4Β5Β6Β7Β8Β9Β10Β11 Β12Β13Α15Β1)= 89 μ2	
χρόνος μελέτης : 9/2001	ΔΗΛΩΣΗ 651/ 77
αριθμός σχεδίου : Τ1	Το παρόν οικόπεδο εμβαδού 89 μ^2 είναι άρτιο και οικοδομήσιμο σύμφωνα με τις ισχύουσες πολεοδομικές διατάξεις κατά Παρέκλιση Π.Δ/ω 3/5/85 Δεν εμπίπτει στις διατάξεις του Ν. 1337/'83 & δεν οφείλει εισφορά σε γή ή χρήμα.
παρατήρηση : τα όρια υποδείχθηκαν απο την ιδιοκτήτρια Γκιουζέπη Ιωάννα.	
σφραγίδα - υπογραφή	ΜΟΛΑΟΙ 9/2001 Ο ΜΗΧΑΝΙΚΟΣ
ΙΩΑΝΝΗΣ Γ. ΓΟΥΝΑΛΑΚΗΣ ΤΕΧΝΟΛΟΓΟΣ ΠΟΛΙΤΙΚΟΣ ΜΗΧΑΝΙΚΟΣ ΕΔΡΑ: ΜΟΛΑΟΙ (0732) 23088 & 22210 ΑΦΜ: 042275220 ΔΟΥ: ΜΟΛΑΟΙ	Συνοδεύει την Γνωμ. 11/19-12-02 Θέμα 2ο ΠΕΔΥΧΟΠ Ο Πρόεδρος ΛΥΜΠΕΡΙΟΣ ΚΟΥΝΑΣ ΠΟΛΙΤΙΚΟΣ ΜΗΧΑΝΙΚΟΣ με Α' β Το παρόν συνοδεύει την αριθ. 8300/02 απόφαση Γεν. Γραμ. Περ/ρειας Πελ/σου Ο Γ.Γ.Π.Π. Αντώνης Ματσίγκος

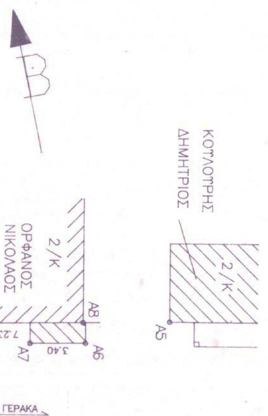

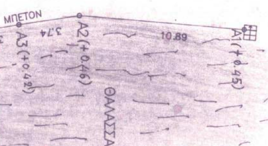

Αριθ. 3296 (2)

Καθορισμός γραμμής δόμησης στον οικισμό «Αρχάγγελο» του Δ.Δ. Δαιμονιάς του Δήμου Ασωπού του Νομού Λακωνίας.

Ο ΓΕΝΙΚΟΣ ΓΡΑΜΜΑΤΕΑΣ
ΠΕΡΙΦΕΡΕΙΑΣ ΠΕΛΟΠΟΝΝΗΣΟΥ

Έχοντας υπόψη:

1. Τον Ν. 2503/97 (Φ.Ε.Κ. 107 Α) «Διοίκηση, οργάνωση, στελέχωση Περιφέρειας...».

2. Τον Ν. 2647/22.10.98 (Φ.Ε.Κ. 237 Α).

3. Την 75724/1151/30.12.83 Υ.Α. (Φ.Ε.Κ. 767Β) όπως τροποποιήθηκε με την 81960/2578/89 Υ.Α. (Φ.Ε.Κ. 897Β).

4. Τον Ν. 2831/2000 άρθρο 29 (Φ.Ε.Κ 140Α) «Τροποποίηση των διατάξεων του Ν. 1577/85 και άλλες πολεοδομικές διατάξεις».

5. Τον Ν. 3044/02 (Φ.Ε.Κ. 197Α) «Μεταφορά του συντελεστή δόμησης και άλλες πολεοδομικές ρυθμίσεις».

6. Τον Ν. 2971/2001 (Φ.Ε.Κ. 285 Α) «περί αιγιαλού και παραλίας».

7. Τις 2489/ΠΕ/25.1.2000, 547/7.3.2001, 3682/21.12.2001 και 1616/6.6.2002 αποφάσεις Γ.Γ. Περιφέρειας Πελοποννήσου για συγκρότηση Περιφερειακού Σ.Χ.Ο.Π. στη Δ/νση ΠΕ.ΧΩ. Πελοποννήσου.

8. Τις διατάξεις του Π.Δ./24.4.85 (Φ.Ε.Κ. 181/Δ/3.5.85) «περί τρόπου καθορισμού ορίων οικισμών της χώρας μέχρι 2.000 κατοίκους, κατηγορίες αυτών και καθορισμός όρων και περιορισμών δόμησής των».

9. Την Π.1772/1.6.93 απόφαση του Νομάρχη Λακωνίας για την κατηγοριοποίηση και τον καθορισμό των ορίων του οικισμού «Αρχάγγελος» του Δ.Δ. Δαιμονιάς του Δήμου Ασωπού του Νομού Λακωνίας με καθορισμό των όρων και περιορισμών δόμησης.

10. Το 16454/1960 συμβόλαιο δημόσιας διαθήκης.

11. Την 82/2002 απόφαση του Δημοτικού Συμβουλίου του Δήμου Ασωπού.

12. Την 1231/11.10.2002 εισήγηση της Νομαρχιακής Αυτοδιοίκησης Λακωνίας Δ/νσης Τ.Υ. ΠΟΛ. ΧΩΡ. & ΠΕΡ.

13. Το Πρακτικό 11/19.12.02 θέμα 6ο του Περιφερειακού Σ.Χ.Ο.Π., αποφασίζουμε:

Εγκρίνουμε τον καθορισμό των γραμμών δόμησης στην ιδιοκτησία των Δημοσθένη, Παναγιώτη & Λεωνίδα Κρανίδη στον οικισμό «Αρχάγγελος» του Δ.Δ. Δαιμονιάς του Δήμου Ασωπού του Νομού Λακωνίας όπως αυτή αποτυπώνεται στο συνημμένο σε κλίμακα 1:200 θεωρημένο τοπογραφικό διάγραμμα και συγκεκριμένα τις γραμμές που καθορίζονται από τα σημεία Δ1 - Δ2 - Δ3 και Δ4 - Δ5 καθόσον τηρούνται οι προϋποθέσεις των διατάξεων του άρθρου 6 παρ. 7 β του από 24.4.85 Π. Δ/γματος όπως τροποποιήθηκε και ισχύει.

Με την παρούσα δεν προκαλείται δαπάνη σε βάρος του κρατικού προϋπολογισμού ή του προϋπολογισμού του οικείου Ο.Τ.Α.


Κατά της απόφασης αυτής επιτρέπονται προσφυγές στον Υπουργό ΠΕ.ΧΩ.ΔΕ. μέσα σε 30 ημέρες από την ημερομηνία δημοσίευσής της.

Η παρούσα απόφαση δεν τεκμηριώνει με οποιοδήποτε τρόπο δικαιώματα ιδιοκτησίας.

Η απόφαση αυτή μαζί με το συνημμένο τοπογραφικό διάγραμμα να δημοσιευθεί στην Εφημερίδα της Κυβερνήσεως.

Τρίπολη, 23 Δεκεμβρίου 2002

Ο Γενικός Γραμματέας Περιφέρειας
ΑΝΤΩΝΗΣ ΜΑΤΣΙΓΚΟΣ

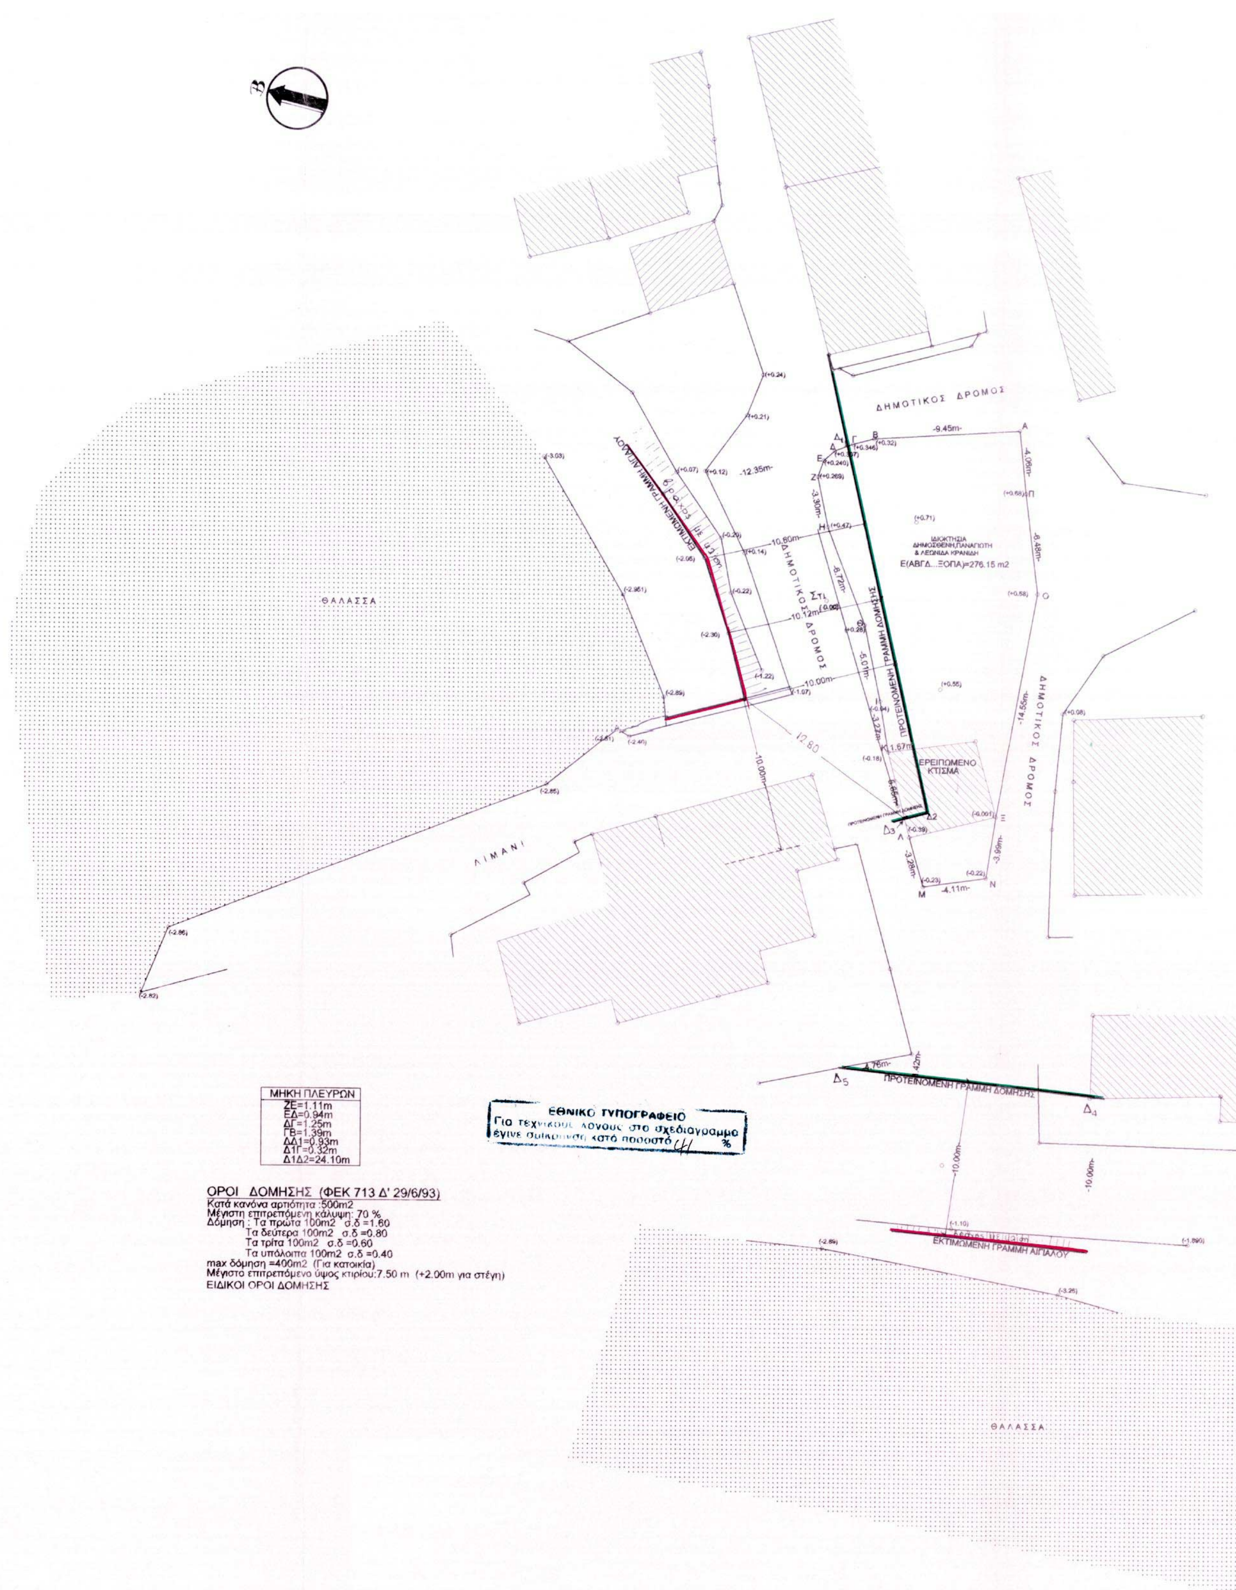

ΔΗΜΟΤΙΚΟΣ ΔΡΟΜΟΣ
ΙΔΙΟΚΤΗΣΙΑ
ΔΗΜΟΣΘΕΝΗ,ΠΑΝΑΓΙΩΤΗ
& ΛΕΩΝΙΔΑ ΚΡΑΝΙΔΗ
Ε(ΑΒΓΔ...ΞΟΠΑ)=276.15 m2
-9.45m-
-4.06m-
-6.48m-
-14.55m-
-12.35m-
-10.60m-
-10.12m-
-10.00m-
ΘΑΛΑΣΣΑ
ΛΙΜΑΝΙ
ΕΡΕΙΠΩΜΕΝΟ
ΚΤΙΣΜΑ
ΠΡΟΤΕΙΝΟΜΕΝΗ ΓΡΑΜΜΗ ΔΟΜΗΣΗΣ
ΕΚΤΙΜΩΜΕΝΗ ΓΡΑΜΜΗ ΑΙΓΙΑΛΟΥ
-4.11m-
-10.00m-
ΜΗΚΗ ΠΛΕΥΡΩΝ
ΖΕ=1.11m
ΕΔ=0.94m
ΔΓ=1.25m
ΓΒ=1.39m
ΔΔ1=0.93m
Δ1Γ=0.32m
Δ1Δ2=24.10m
ΕΘΝΙΚΟ ΤΥΠΟΓΡΑΦΕΙΟ
Για τεχ λογους στο σχεδιαγραμμα
έγινε κατά ποσοστό 41 %
ΟΡΟΙ ΔΟΜΗΣΗΣ (ΦΕΚ 713 Δ' 29/6/93)
Κατά κανόνα αρτιότητα :500m2
Μέγιστη επιτρεπόμενη κάλυψη: 70 %
Δόμηση : Τα πρώτα 100m2 σ.δ =1.60
Τα δεύτερα 100m2 σ.δ =0.80
Τα τρίτα 100m2 σ.δ =0.60
Τα υπόλοιπα 100m2 σ.δ =0.40
max δόμηση =400m2 (Για κατοικία)
Μέγιστο επιτρεπόμενο ύψος κτιρίου:7.50 m (+2.00m για στέγη)
ΕΙΔΙΚΟΙ ΟΡΟΙ ΔΟΜΗΣΗΣ

Α. Γενικοί όροι δόμησης:

1. Μέσα στα όρια του οικισμού ισχύουν οι γενικοί όροι δόμησης που προβλέπονται από το Π.Δ. της 24.4.85 (ΦΕΚ 181 Δ' της 3.5.85), όπως τροποποιήθηκε με το από 14.2.87 Π.Δ. (ΦΕΚ 133 Δ' της 23.2.1987) και από 25.4.89 Π.Δ. (ΦΕΚ 293 Δ' /16.5.89) και για τον οικισμό αυτό καθορίζουμε την κατά κανόνα αρτιότητα στα πεντακόσια (500) τ.μ.


ΙΙ. Κατά παρέκκλιση,μέσα στα όρια του οικισμού αυτού θεωρούνται άρτια τα οικόπεδα με όποιο εμβαδό είχαν στις 3.5.1985, ημέρα δημοσίευσης του από 24.4.85 Π.Δ.

ΙΙΙ. Κατά την μελέτη οριοθέτησης του οικισμού που έγινε σύμφωνα με από 24.4.85 Π.Δ (ΦΕΚ 181 Δ΄ της 3.5.85) προέκυψε ότι όλα τα κτίρια στον οικισμό είναι μονώροφα και διώροφα,όπως φαίνεται και στο αντίστοιχο δελτίο Αρχιτεκτονικής Αναγνώρισης και για αυτό το λόγο,το μέγιστο επιτρεπόμενο ύψος των κτιρίων ορίζεται σε 7.50 μ.


Επιτρέπεται η υπέρβαση του μέγιστου επιτρεπόμενου ύψους μόνο για την κατασκευή στέγης η οποία στο ανώτερο σημείο της δεν θα υπερβαίνει τα 2.00 μ.

Β. Ειδικοί όροι δόμησης:

α) Οι διώροφες ανεγειρόμενες οικοδομές θα καλύπτονται με στέγη.
β) Επιβάλλονται ξύλινα κουφώματα.
γ) Απαγορεύονται οι περιμετρικοί εξώστες.

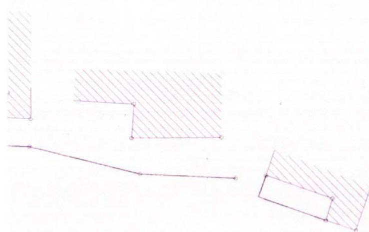

*Τα όρια του οικοπέδου υπεδείχθησαν από τον Δημοσθ. Κρανίδη.

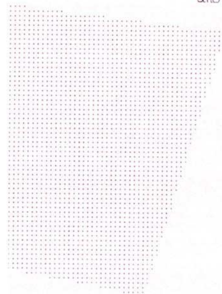



Συνοδεύει την Γνωμοδ. 11/19-12-02
Θέμα 6ο πεξυχοπ



Ο Πρόεδρος
ΛΥΜΠΕΡΙΟΣ ΚΟΥΝΑΣ
ΠΟΛΙΤΙΚΟΣ ΜΗΧΑΝΙΚΟΣ με Α' Β

Το παρόν συνοδεύει την αριθ. 3296/02 απόφαση του Γραμ. Περιφέρειας Πελ/σου
Ο Γ.Γ.Π.Π.
Αντώνης Ματσίγκος

ΤΕΧΝΙΚΟ ΓΡΑΦΕΙΟ
Μυλωνάκου Μαρία

ΕΡΓΟΔΟΤΗΣ	ΔΗΜΟΣΘΕΝΗΣ,ΠΑΝΑΓΙΩΤΗΣ & ΛΕΩΝΙΔΑΣ ΚΡΑΝΙΔΗΣ
ΕΡΓΟ	ΕΓΚΡΙΣΗ ΓΡΑΜΜΗΣ ΔΟΜΗΣΗΣ.
ΘΕΣΗ	ΕΝΤΟΣ ΟΡΙΩΝ ΟΙΚΙΣΜΟΥ ΑΡΧΑΓΓΕΛΟΥ – Δ. ΑΣΩΠΟΥ.
ΘΕΜΑ ΣΧΕΔΙΟΥ:	ΤΟΠΟΓΡΑΦΙΚΟ ΔΙΑΓΡΑΜΜΑ

ΧΡΟΝΟΣ ΜΕΛΕΤΗΣ	ΑΠΡΙΛΙΟΣ 2002	ΑΡΙΘΜ.ΣΧΕΔΙΟΥ
ΜΕΛΕΤΗΤΗΣ	ΜΑΡΙΑ ΜΥΛΩΝΑΚΟΥ (Τοπογράφος μηχανικός)	ΚΛΙΜΑΚΑ 1:200

ΥΠΟΓΡΑΦΗ-ΣΦΡΑΓΙΔΑ

ΜΑΡΙΑ ΙΩΑΝ. ΜΥΛΩΝΑΚΟΥ
ΔΙΠΛ. ΤΟΠΟΓΡΑΦΟΣ ΜΗΧΑΝΙΚΟΣ
ΑΡΙΣΤΟΤΕΛΕΙΟΥ ΠΑΝΕΠ. ΘΕΣΣΑΛΟΝΙΚΗΣ
ΜΕΛΟΣ Τ.Ε.Ε. ΑΡΙΘ. ΜΗΤΡΩΟΥ
230 52 ΜΟΛΑΟΙ - ΤΗΛ: (0732)

Το παρόν συνοδεύει την αριθ. 82/2002 απόφαση του Δημοτικού Συμβουλίου Δήμου Ασωπού.
26-4-02
ο Δήμαρχος



Ανδρέας Κων. Παπαδάκης

Αριθ. 3096 (3)

Κήρυξη ως αναδασωτέας δημόσιας δασικού χαρακτήρα έκτασης στη θέση «Πλάτανος -Κάτω Μεσοχώρα» Δ.Δ. Καρπενησίου του Δήμου Καρπενησίου της Νομαρχίας Ευρυτανίας.

Ο ΓΕΝΙΚΟΣ ΓΡΑΜΜΑΤΕΑΣ
ΠΕΡΙΦΕΡΕΙΑΣ ΣΤΕΡΕΑΣ ΕΛΛΑΔΑΣ

Έχοντας υπόψη:

1. Τις διατάξεις :

α) Των άρθρων 24 παρ. 1 και 117 παρ. 3 του Συντάγματος της Χώρας.

β) Των άρθρων 200, 201, 203, 204, και 205 του Ν.Δ. 86/1969 (ΦΕΚ 7 τ.Α/18.1.1969) «περί Δασικού Κώδικα».

γ) Των άρθρων 37, 38, 39, 40, 41, 42, 43, 44 και 79 του Ν. 998/79 (ΦΕΚ 289 τ.Α/29.12.1979) «περί προστασίας των δασών και των δασικών εν γένει εκτάσεων της Χώρας», καθώς και του άρθρου 70 παρ. 3, όπως συμπληρώθηκε με το άρθρο 12 παρ. 2 του Ν. 2040/92 (ΦΕΚ 70 τ.Α/23. 4.98) «περί ρύθμισης θεμάτων Υπουργείου Γεωργίας κ.τ.λ.».

δ) Του Ν. 3200/1955 «περί διοικητικής αποκεντρώσεως» σε συνδυασμό με τις διατάξεις του Ν.Δ. 532/1970 (ΦΕΚ 103 τ. Α/1970) «περί συμπληρώσεως των διατάξεων διοικητικής αποκεντρώσεως» σε συνδυασμό με τις διατάξεις του Β.Δ. 709/5.11.1970 (ΦΕΚ 235τ. Α/1970) «περί καθορισμού των διατηρούμενων αρμοδιοτήτων κ.τ.λ.».

ε) Των άρθρων 4 παρ. 6 και 6 παρ. 7 του Ν. 2240/94 (ΦΕΚ 153 τ. Α/1994) και άρθρων 14 παρ. 1, 2 και 15 του Ν. 2399/96 (ΦΕΚ 90 τ. Α/1996).

στ) Του άρθρου 7 του Ν. 2503/97 (ΦΕΚ 107 τ. Α/30.5.97) «περί Διοίκησης, οργάνωσης, στελέχωσης της Περιφέρειας κ.τ.λ.».

ζ) Των άρθρων 1 παρ. 2, 2 παρ. 7 και 3 παρ. 4 του Ν. 2647/98 (ΦΕΚ 237 τ.Α/22.10.98) «περί μεταβίβασης αρμοδιοτήτων στις Περιφέρειες».

2.Τις εξής διαταγές του Υπ. Γεωργίας:

α) 160417/1180/9.7.80

β) 182447/3049/24.9.80

γ) 141823/24.2.83

δ) 80300/4928/5.8.91

3. Την 6747/29.9.97 (ΦΕΚ 242/Β/98) απόφαση Γενικού Γραμματέα Περιφέρειας Στερεάς Ελλάδας «παροχή εξουσιοδότησης για υπογραφή με εντολή Γ.Γ.Π.Σ.Ε. στους προϊσταμένους των Δασικών Υπηρεσιών».

4. Την 8674/19.12.2002 πρόταση του Δασαρχείου Καρπενησίου σχετικά με την κήρυξη ως αναδασωτέας της παρακάτω δασικής έκτασης.

1. Την εκ του Συντάγματος υποχρέωση για την επανεγκατάσταση της δασικής βλάστησης που καταστράφηκε από παράνομη κατάληψη και αποψίλωση στις 30.10.2002 από τον Ανέστη Κ. Κεχριμπάρη και η οποία θα αποκατασταθεί με φυσική αναγέννηση ή με πρόγραμμα τεχνητής αναδάσωσης σύμφωνα με τις εκάστοτε ισχύουσες διατάξεις, αποφασίζουμε:

Κηρύσσουμε ως αναδασωτέα, με σκοπό την προστασία για την επανεγκατάσταση της δασικής βλάστησης, δημόσια δασικού χαρακτήρα έκταση εμβαδού 323 τ.μ. που καταστράφηκε από παράνομη κατάληψη και αποψίλωση στις 30.10.2002.

Η έκταση αυτή βρίσκεται στην θέση «Πλάτανος- Κάτω Μεσοχώρα» Δ.Δ.Καρπενησίου του Δήμου Καρπενησίου του Νομού Ευρυτανίας.

Στο από 19.12.200 2 Τοπογραφικό διάγραμμα με κλίμακα 1:300 το οποίο αποτελεί αναπόσπαστο μέρος της απόφασης αυτής, η εν λόγω έκταση φαίνεται με τα στοιχεία Α-Β - Γ-Δ-........Θ-Ι-Α και με όρια:

Ανατολικά: Με μονοπάτι και πέραν αυτού έκταση αγροτικού χαρακτήρα φερομένη ως ιδιοκτησία του ιδίου (Α. Κεχριμπάρης).

Δυτικά: Με Δημόσια έκταση δασικού χαρακτήρα.

Βόρεια: Με Δημόσια έκταση δασικού χαρακτήρα και με έκταση αγροτικού χαρακτήρα φερομένη ως ιδιοκτησία τοι ιδίου (Α. Κεχριμπάρης).

Νότια: Με δημόσια έκταση δασικού χαρακτήρα.

Η απόφαση αυτή να δημοσιευθεί στην Εφημερίδα της Κυβερνήσεως.

Καρπενήσι, 27 Δεκεμβρίου 2002

Με εντολή Γενικού Γραμματέα Περιφέρειας
Ο Διευθυντής Δασών Ευρυτανίας
ΓΙΩΡΓΟΣ ΚΑΡΑΓΕΩΡΓΟΣ

ΤΟΠΟΓΡΑΦΙΚΟ ΔΙΑΓΡΑΜΜΑ

Αναδασωτέας Δημόσιας Έκτασης δασικού Χαρακτήρα Εμβαδού 323 τ.μ. στη Θέση "Πλάτανος-Κάτω Μεσοχώρα" Περιφέρειας Δημοτικού Διαμερίσματος Καρπενησίου – έδρα του ομώνυμου Δήμου – που αποψιλώθηκε παράνομα από τον Ανέστη Κ. Κεχριμπάρη κάτοικο Καρπενησίου.

Κλίμακα 1 : 300

ΑΠΟΣΠΑΣΜΑ ΧΑΡΤΗ
Φύλλου Καρπενησίου

Κλίμακα 1 : 5.000

ΥΠΟΜΝΗΜΑ

* Έκταση που αποψιλώθηκε

Εμβαδόν = 323 τ.μ.

Δασική Θέση "Πλάτανος–κάτω Μεσοχώρα" Περιφέρειας Καρπενησίου

—— Υπάρχον Οδικό Δίκτυο

ΕΘΝΙΚΟ ΤΥΠΟΓΡΑΦΕΙΟ
Για τεχνικούς λόγους στο σχεδιάγραμμα έγινε σμίκρυνση κατά ποσοστό 78 %

Ανήκει στην με αριθμό......... 3096/27.12.02 Απόφαση Δ/ντή Δασών Ευρυτανίας Με Ε.Γ.Γ.Π.Στ.Ε. Ο Δ/ντής Δασών Ευρυτανίας Γιώργος Καραγεώργος Δασολόγος	ΘΕΩΡΗΘΗΚΕ Καρπενήσι 27-12-2002 Ο Δ/ντής Δασών Ευρυτανίας Γιώργος Καραγεώργος Δασολόγος	Ο Δασάρχης Καρπενησίου Ιωάννης Φάκας Δασολόγος	Καρπενήσι 19-12-2002 Ο Συντάκτης Ηλίας Τσέλιος Δασοπόνος